



PROYECTO

**TEATRO CESAR CANTO  
FERRER QUIBDO CHOQÓ**

LEVANTAMIENTO ARQUITECTÓNICO

MIG. ARQUITECTURA Y RESTAURACIÓN  
SAS

ARQ. WILSTON DAVID DIAZ TOBON

COORDINADOR:

COLABORADOR:

REVISO

CONTRATISTA

DIRECTOR DE PROYECTO:

NOMBRE:  
MAT. No.

INTERVENTORIA

DIRECTOR DE INTERVENTORIA:

NOMBRE:  
MAT. No.

MODIFICACIONES

CONTENIDO

PLANTA CUBIERTA

FECHA ENTREGA DICIEMBRE 2016

APROBO:

ESCALA  
1:75

REV. #:


PLANO N°

VERSIÓN

05/09

DICIEMBRE 2016

ARCHIVO DE DIBUJO:  
LEVANTAMIENTO TEATRO 29-12-2016.dwg

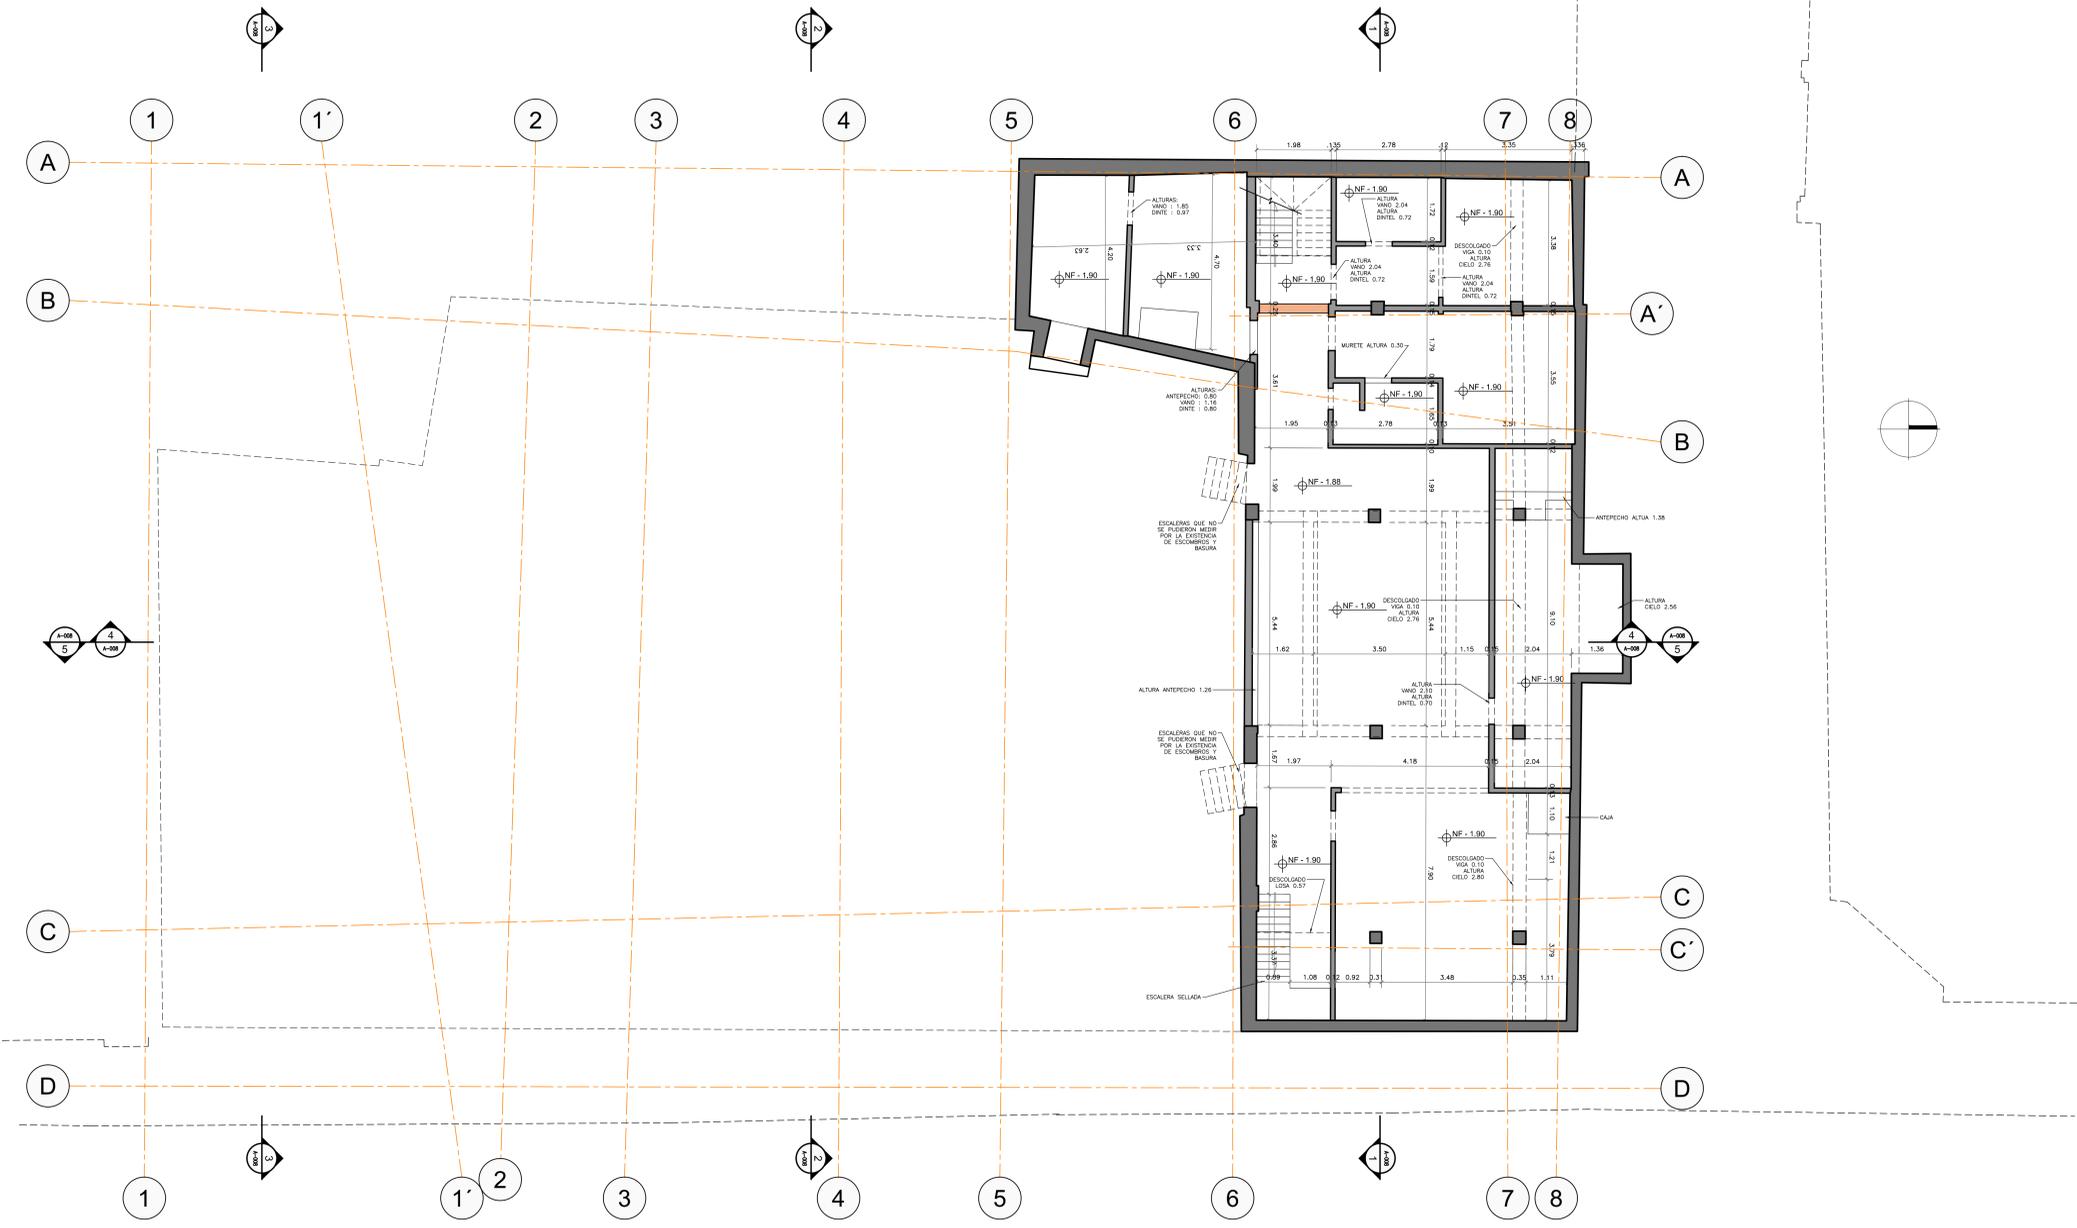

**PLANTA SOTANO**  
ESCALA : 1 : 75

PROYECTO

**TEATRO CESAR CANTO  
FERRER QUIBDÓ CHOCÓ**

LEVANTAMIENTO ARQUITECTÓNICO

MIG. ARQUITECTURA Y RESTAURACIÓN  
SAS

ARQ. WILSTON DAVID DIAZ TOBON

COORDINADOR:

COLABORADOR:

REVISO

CONTRATISTA

DIRECTOR DE PROYECTO:

NOMBRE:  
MAT. No.

INTERVENTORIA

DIRECTOR DE INTERVENTORIA:

NOMBRE:  
MAT. No.

MODIFICACIONES

CONTENIDO

PLANTA PISO 03

FECHA ENTREGA DICIEMBRE 2016

APROBO:

ESCALA

1:75

REV. #:

PLANO N°


03/09

VERSIÓN

DICIEMBRE 2016

ARCHIVO DE DIBUJO:

LEVANTAMIENTO TEATRO 29-12-2016.dwg

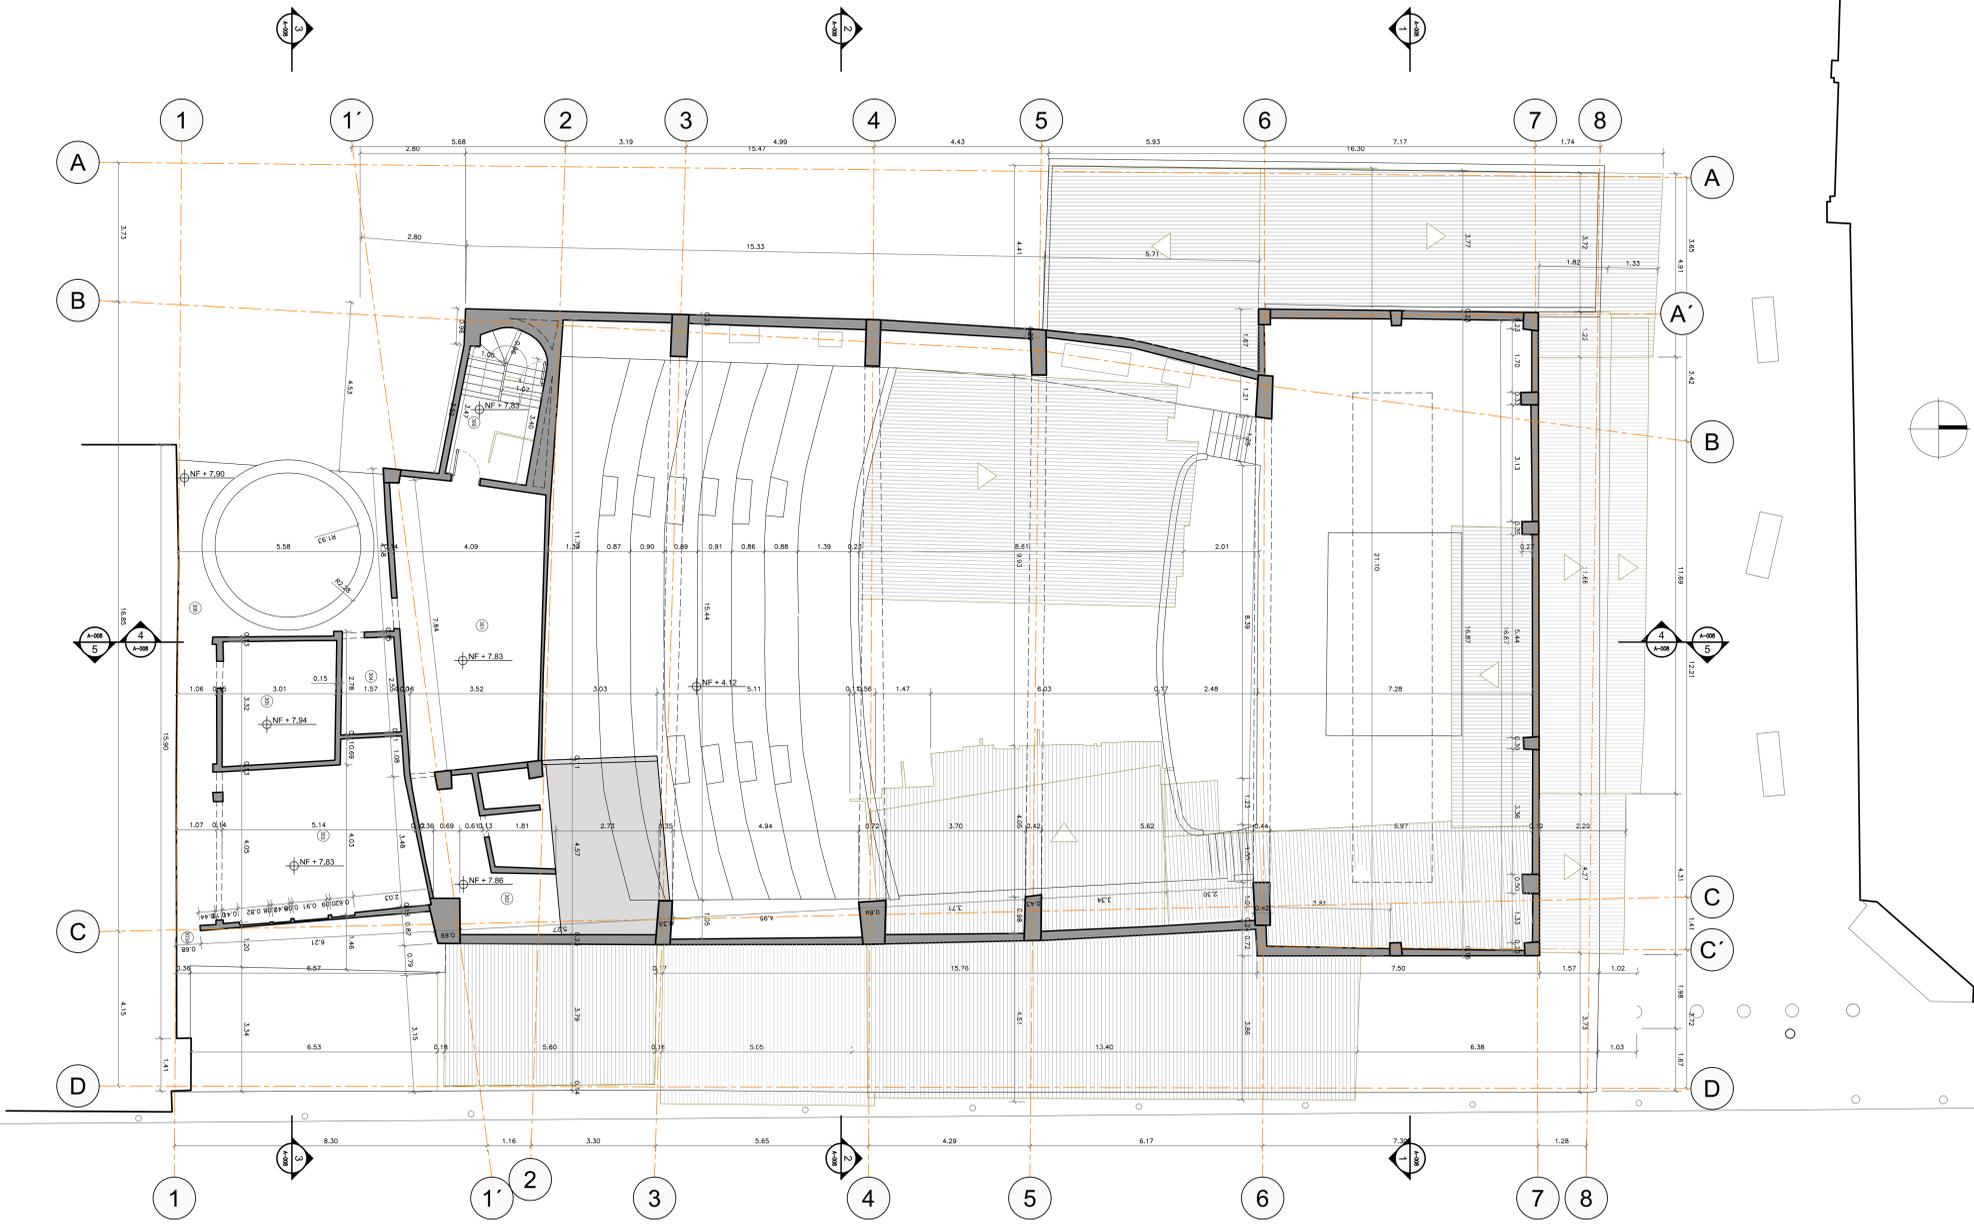

**PLANTA TERCER PISO**  
ESCALA : 1 : 75













PROYECTO

**TEATRO CESAR CANTO  
FERRER QUIBDÓ CHOCÓ**

LEVANTAMIENTO ARQUITECTÓNICO

MIG. ARQUITECTURA Y RESTAURACIÓN  
SAS  
ARQ. WILSTON DAVID DIAZ TOBON

COORDINADOR:

COLABORADOR:

REVISO

CONTRATISTA

DIRECTOR DE PROYECTO:

NOMBRE:  
MAT. No.

INTERVENTORIA

DIRECTOR DE INTERVENTORIA:

NOMBRE:  
MAT. No.

MODIFICACIONES

CONTENIDO

CORTES 1-1 2-2

FECHA ENTREGA DICIEMBRE 2016

APROBO:

ESCALA

1:75

REV. #:



PLANO N°

06/09

VERSIÓN

DICIEMBRE 2016

ARCHIVO DE DIBUJO:  
LEVANTAMIENTO TEATRO 29-12-2016.dwg

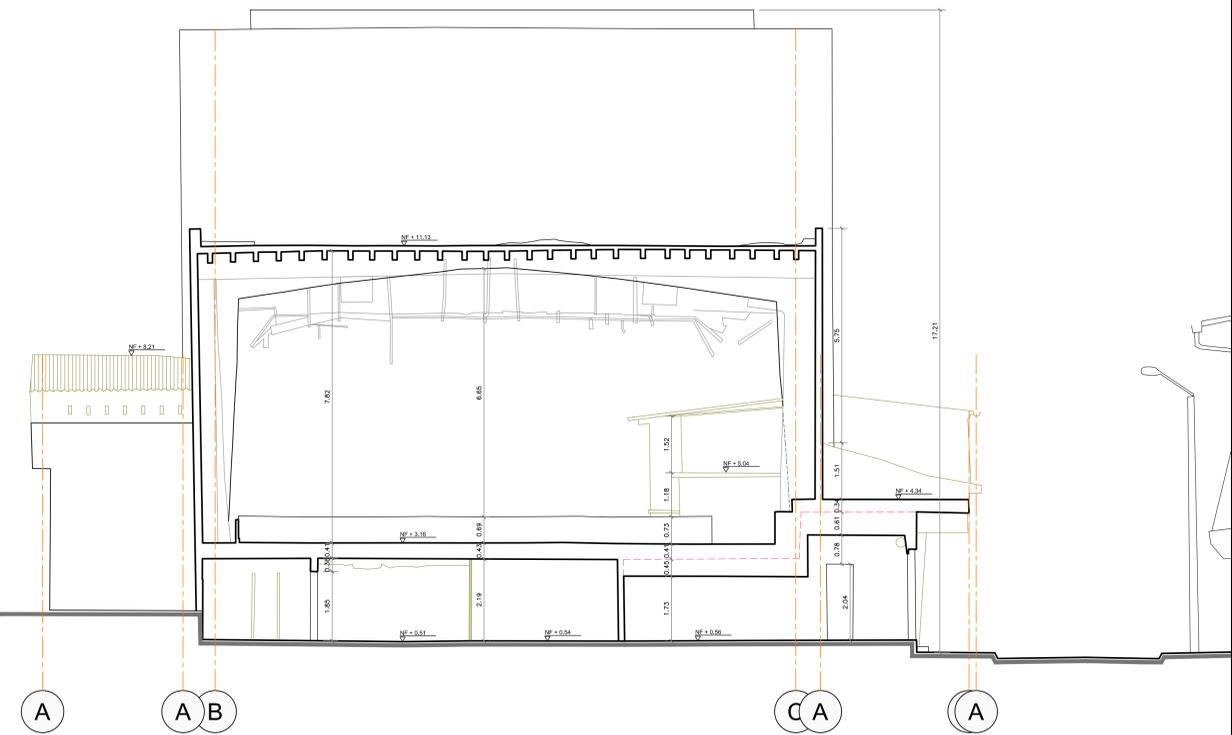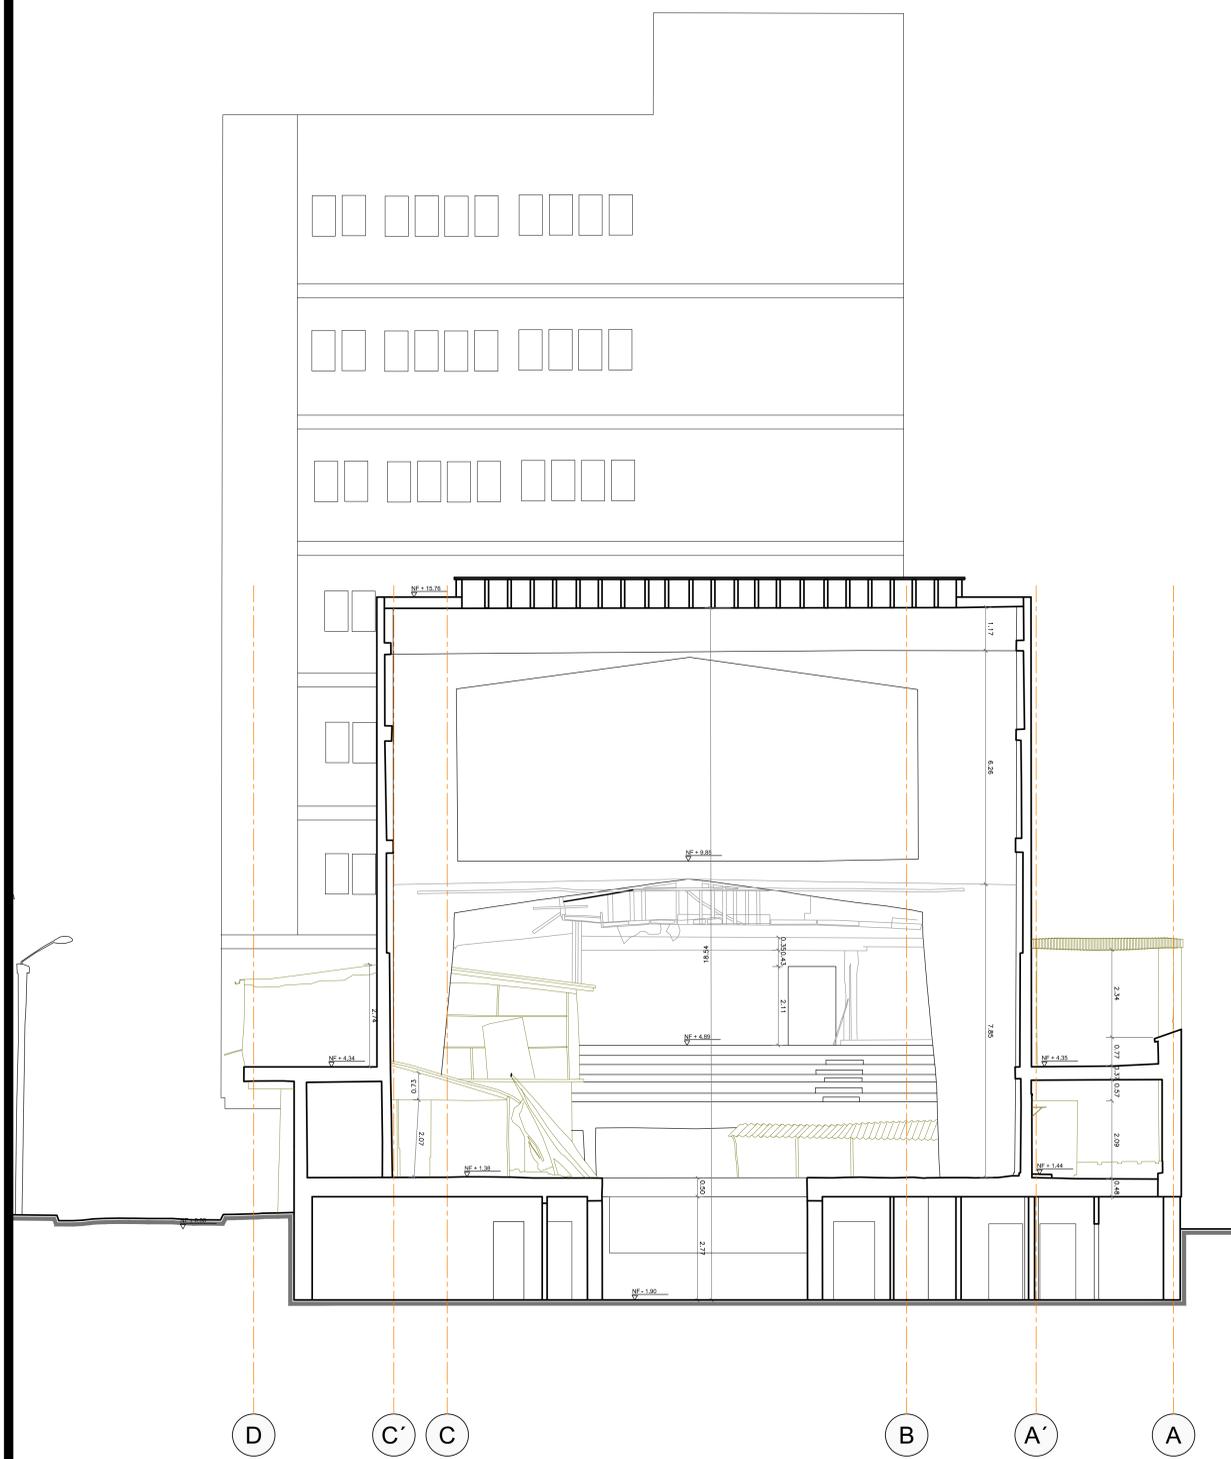

**CORTE TRANSVERSAL 1-1**  
ESCALA : 1 : 75

**CORTE TRANSVERSAL 2-2**  
ESCALA : 1 : 75

