

- CONVENCIONES**
- Área Afectada
 - Zona de Influencia
 - Drenaje doble
 - Zanjones
 - Línea ferrea
 - Curvas indice
 - Curvas Intermedias
 - Sectores Catastrales
 - Vegetación
 - Manzanas
 - Predios
 - Construcciones
 - Perimetro Urbano


- LEYENDA**
- Arborización Propuesta

Fuente:
PLAN ESPECIAL DE MANEJO Y PROTECCIÓN AMBALEMA 2016.


1:4.500
ESCALA

Fecha:
Diciembre de 2016


Sistema de Coordenadas:
Coordinate System: MAGNA Colombia Bogota
Projection: Transverse Mercator
Datum: MAGNA
False Easting: 1.000.000.0000
False Northing: 1.000.000.0000
Central Meridian: -74,0775
Scale Factor: 1,0000
Latitude Of Origin: 4,5962 Units: Meter

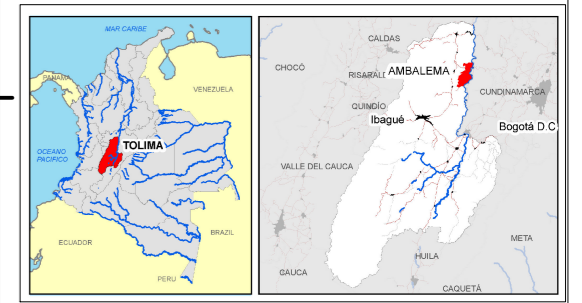

Plano No.
F-03

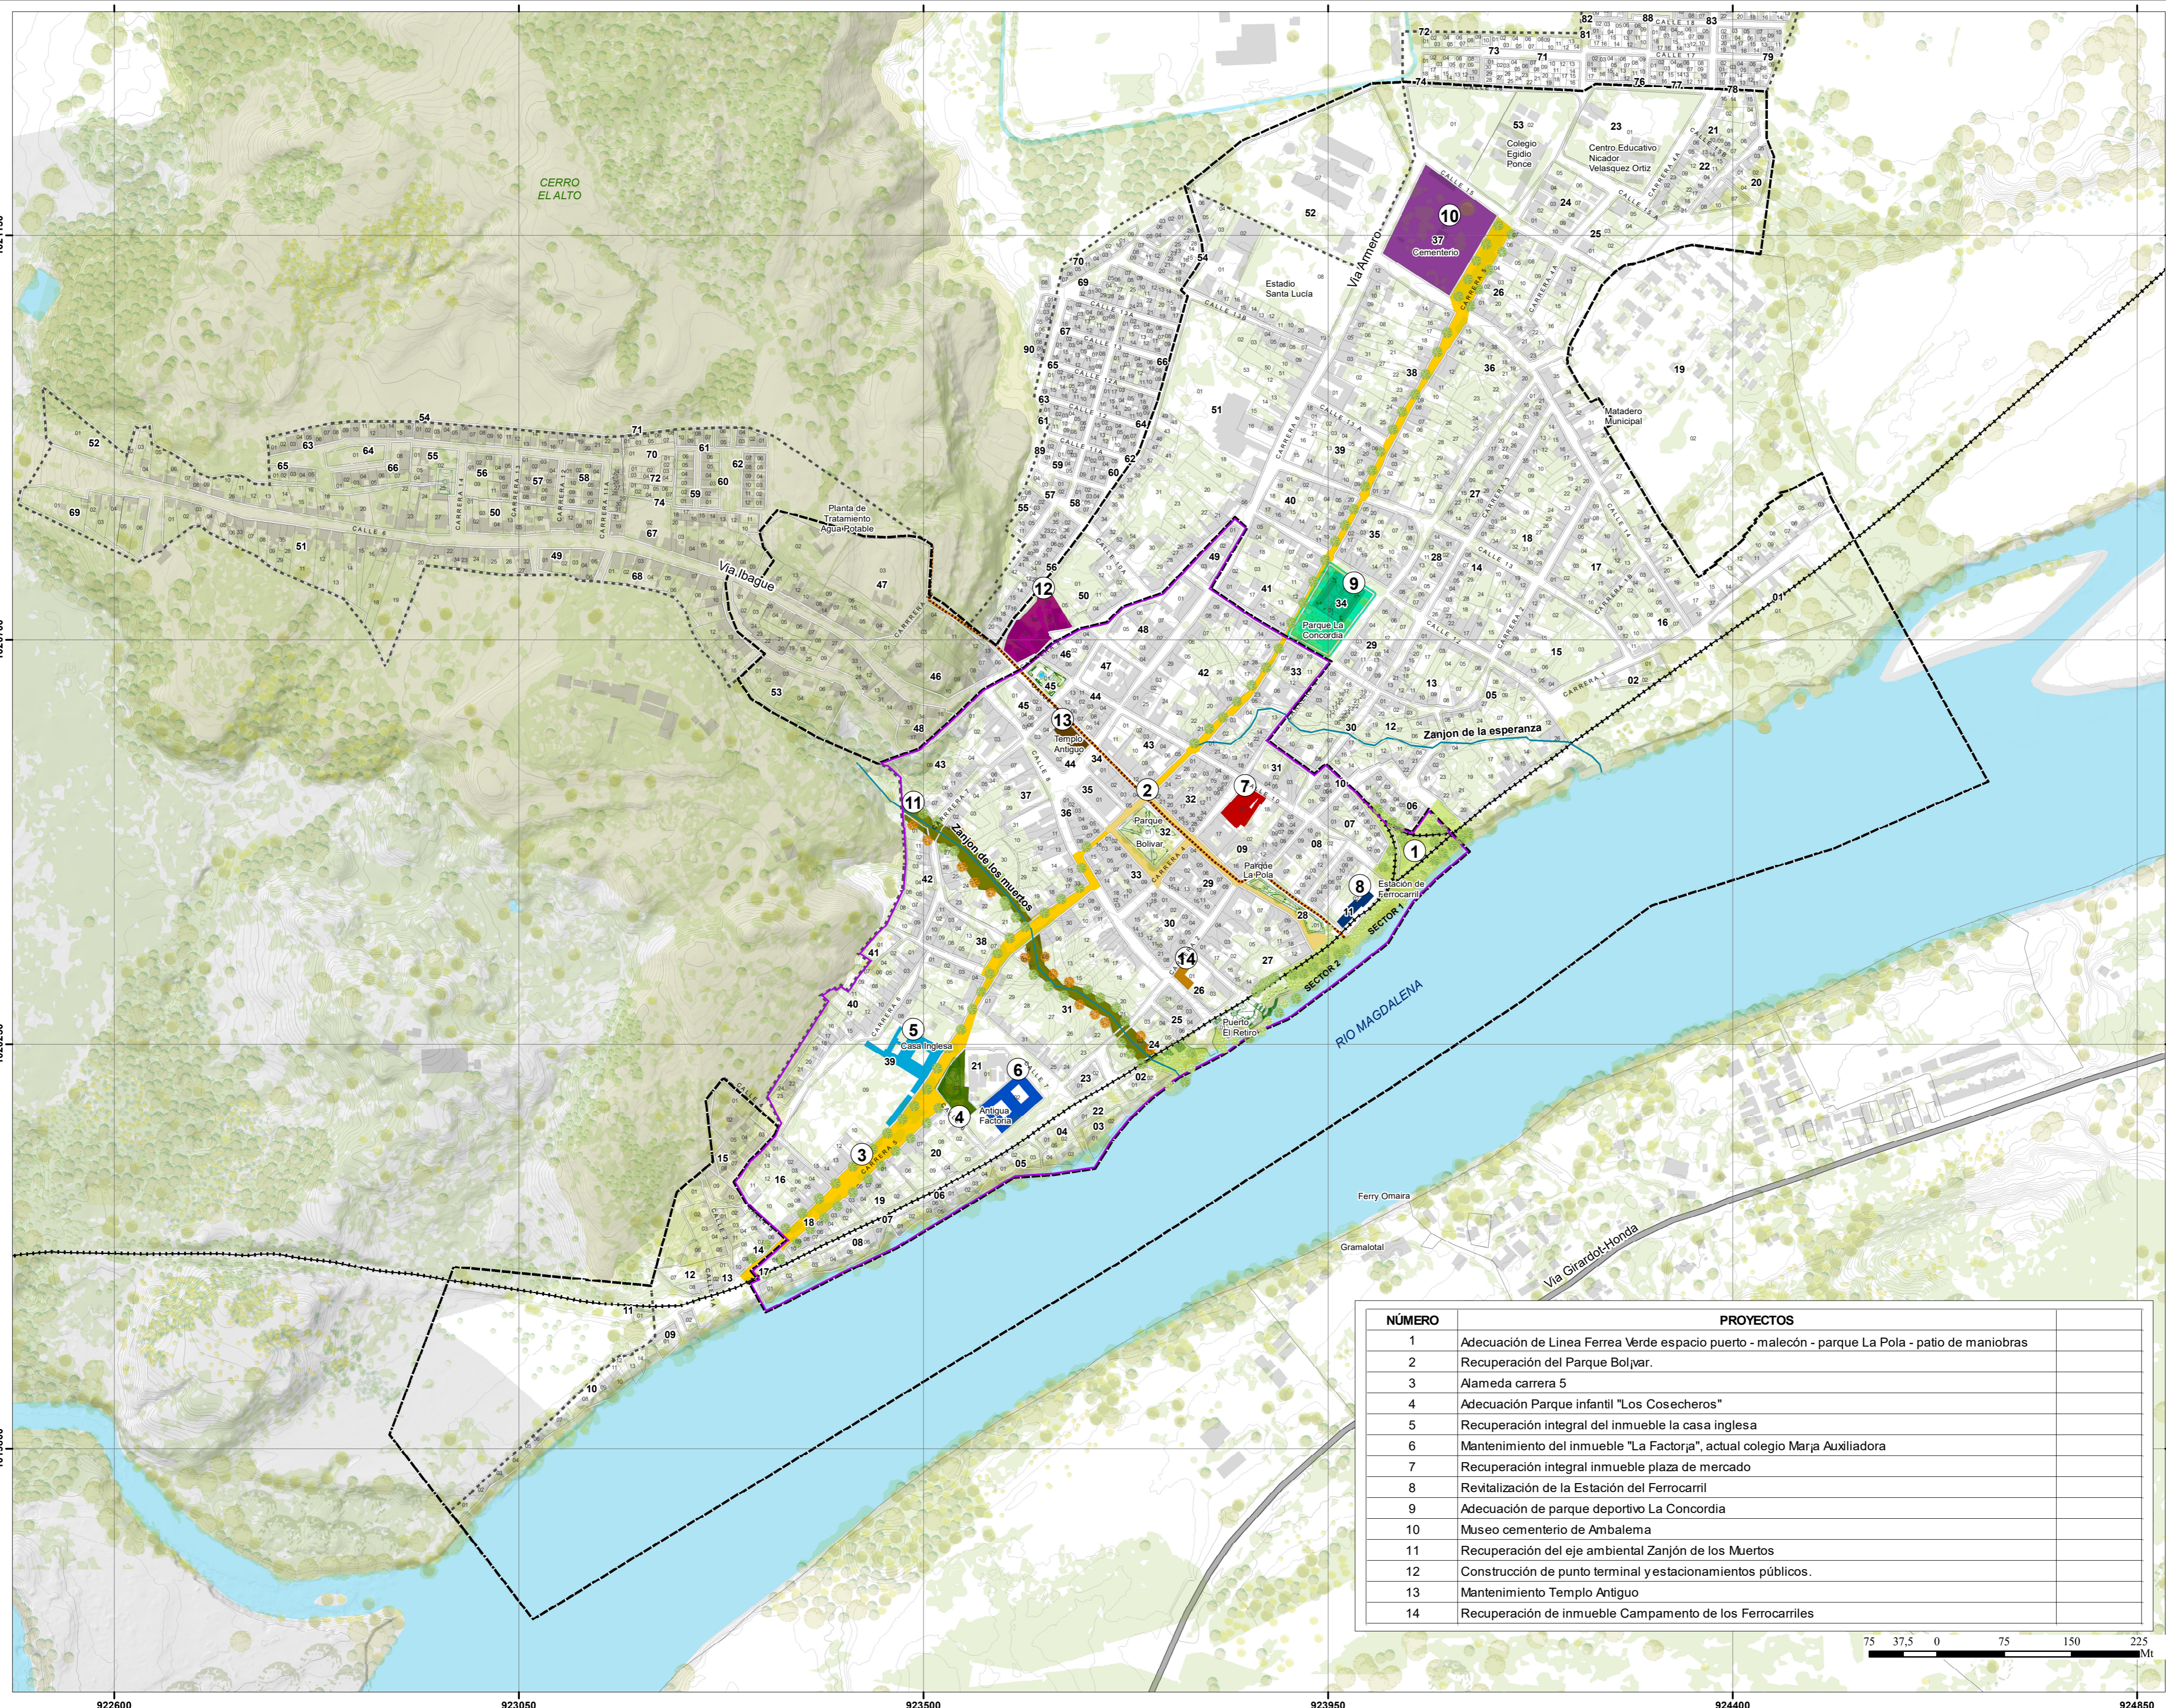

NÚMERO	PROYECTOS
1	Adecuación de Línea Ferrea Verde espacio puerto - malecón - parque La Pola - patio de maniobras
2	Recuperación del Parque Bolívar.
3	Alameda carrera 5
4	Adecuación Parque infantil "Los Cosecheros"
5	Recuperación integral del inmueble la casa inglesa
6	Mantenimiento del inmueble "La Factorja", actual colegio María Auxiliadora
7	Recuperación integral inmueble plaza de mercado
8	Revitalización de la Estación del Ferrocarril
9	Adecuación de parque deportivo La Concordia
10	Museo cementerio de Ambalema
11	Recuperación del eje ambiental Zanjón de los Muertos
12	Construcción de punto terminal y estacionamientos públicos.
13	Mantenimiento Templo Antiguo
14	Recuperación de inmueble Campamento de los Ferrocarriles

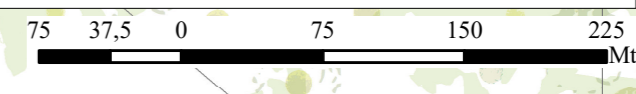

1021150
1020700
1020250
1019800

922600 923050 923500 923950 924400 924850